


Rzut parteru - inwentaryzacja

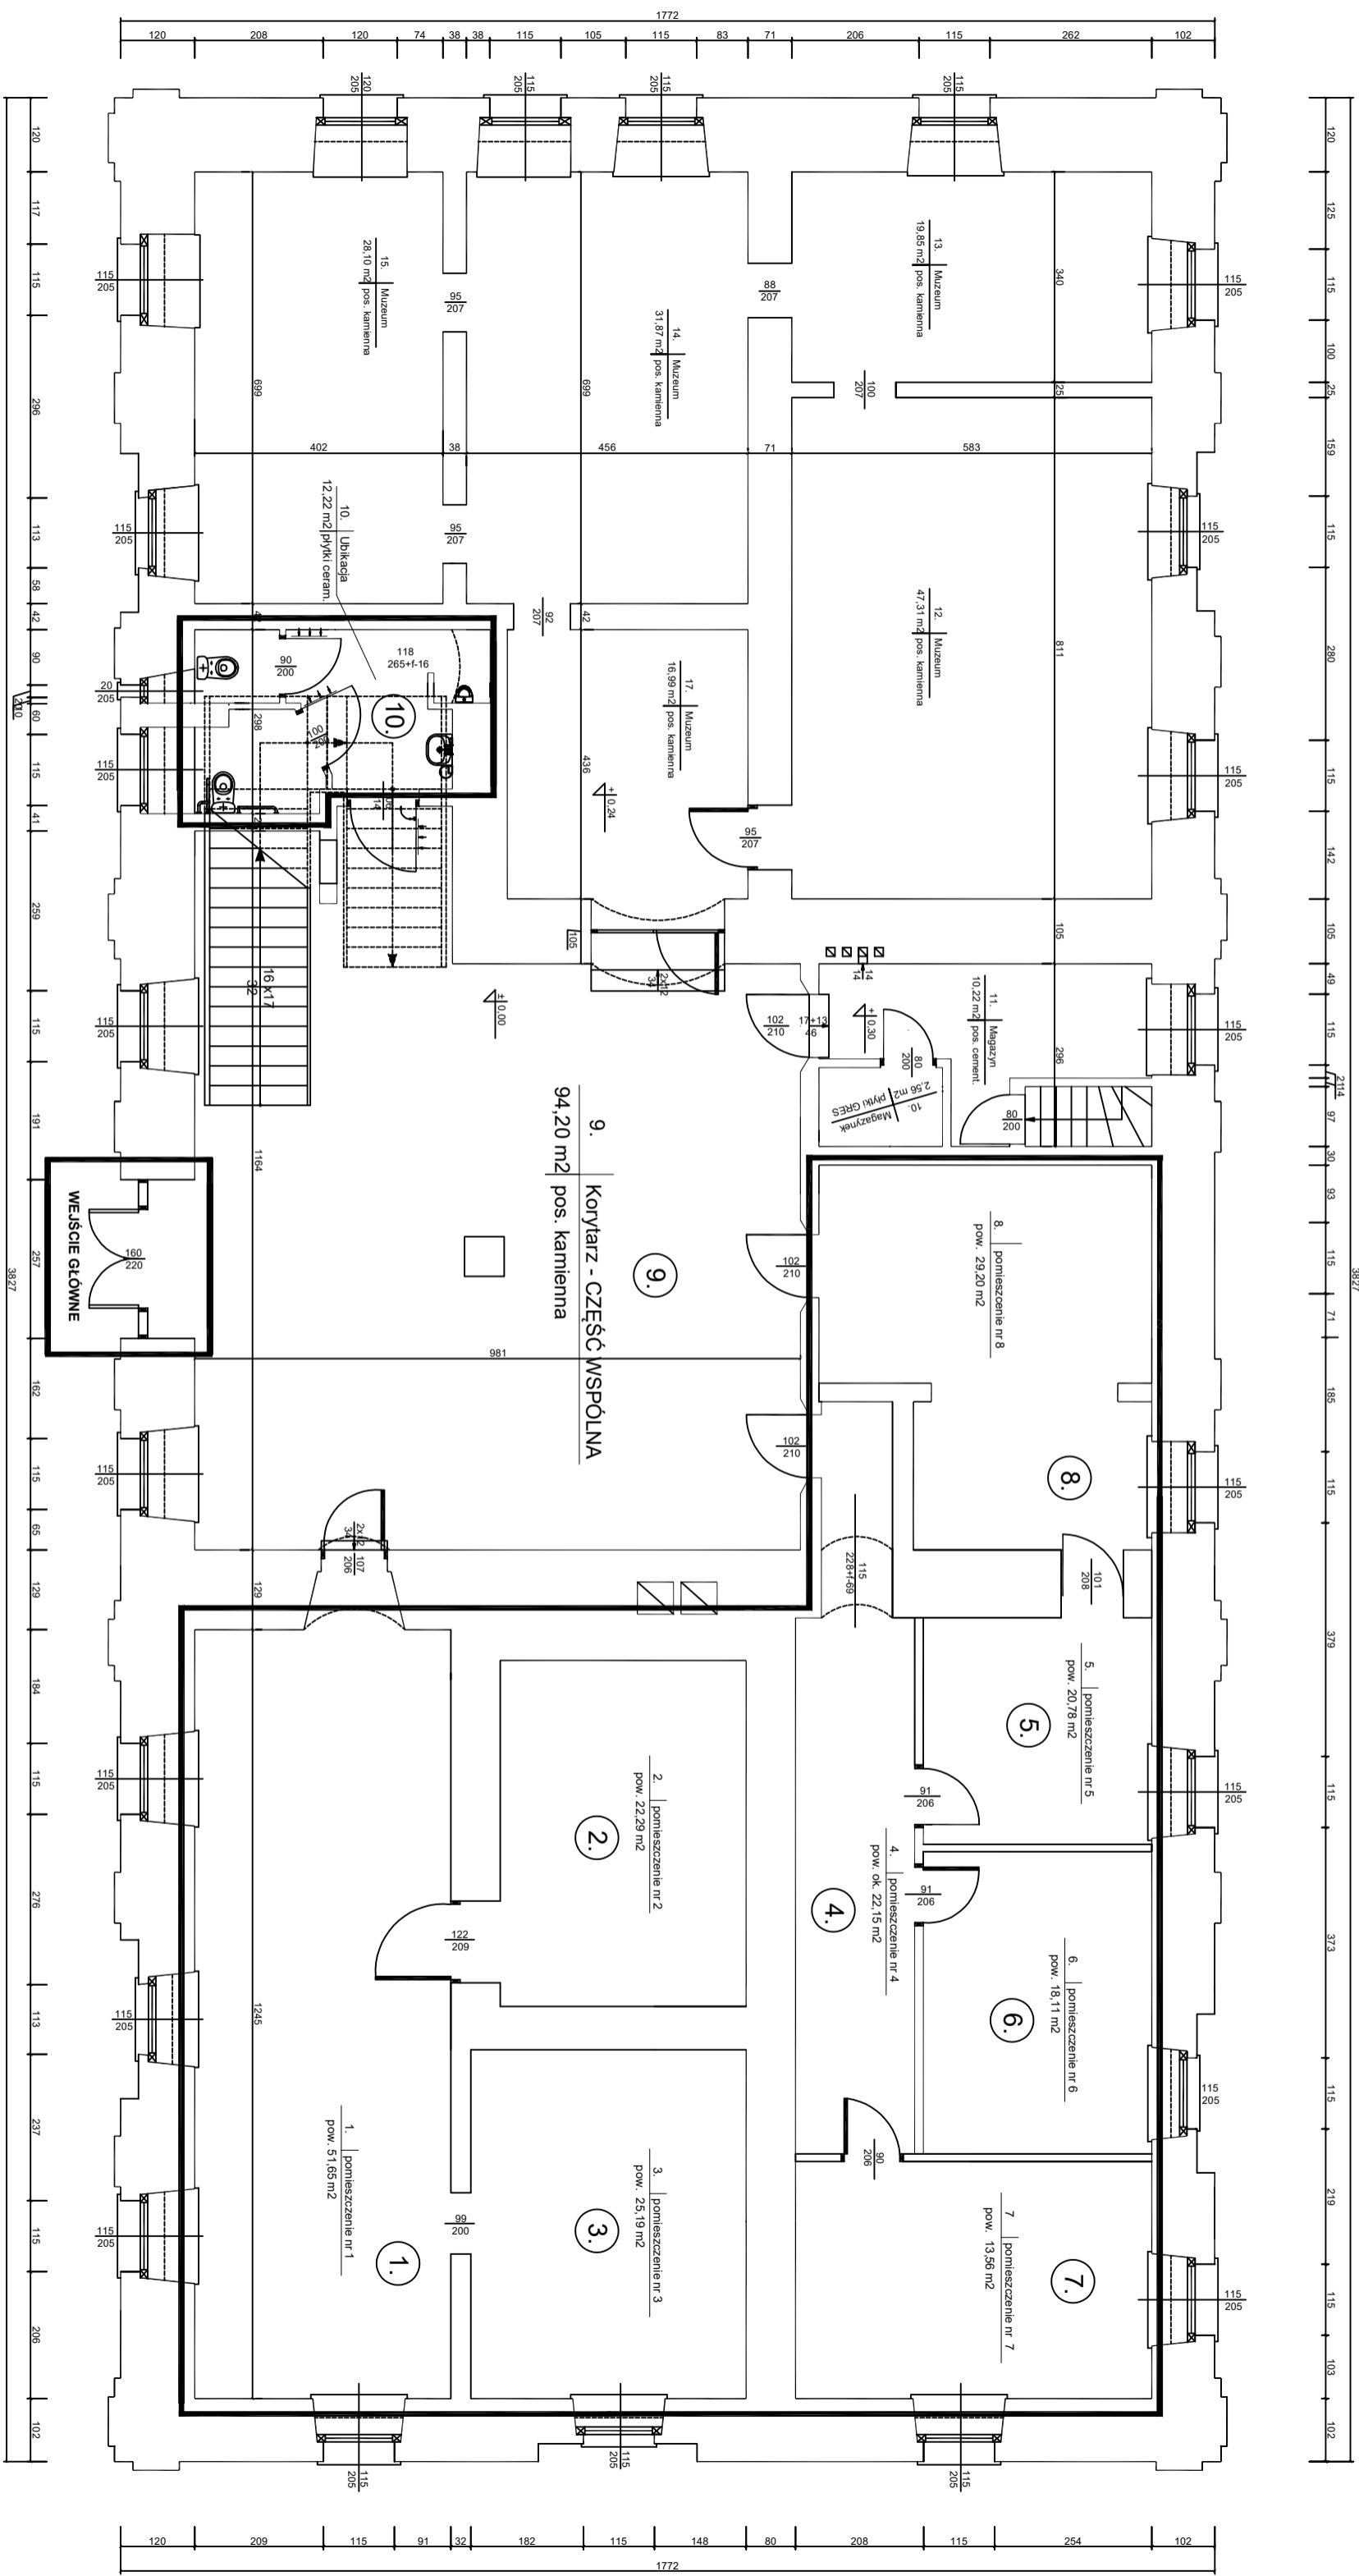

LEGENDA:

— OBSZAR OBJĘTY OPRACOWANIEM